


Data opracowania mapy 21.11.2018

MAPA Z PROJEKTEM PODZIAŁU NIERUCHOMOŚCI  
 WYKAZ ZMIAN GRUNTOWYCH

KNIT/00034200/8

STAN DOTYCHCZASOWY				STAN NOWY			
Lp.	Nr działki	Rodzaj użytku i klasa	Pole pow. [ha]	Nr działki	Rodzaj użytku i klasa	Pole pow. [ha]	
1	135	OFU OZU	0,23	135/1	OFU OZU	0,0036	
				135/2	BI	0,2284	
					razem	0,2320	

skala 1:1000  
 ark. 6.166.25.13.2

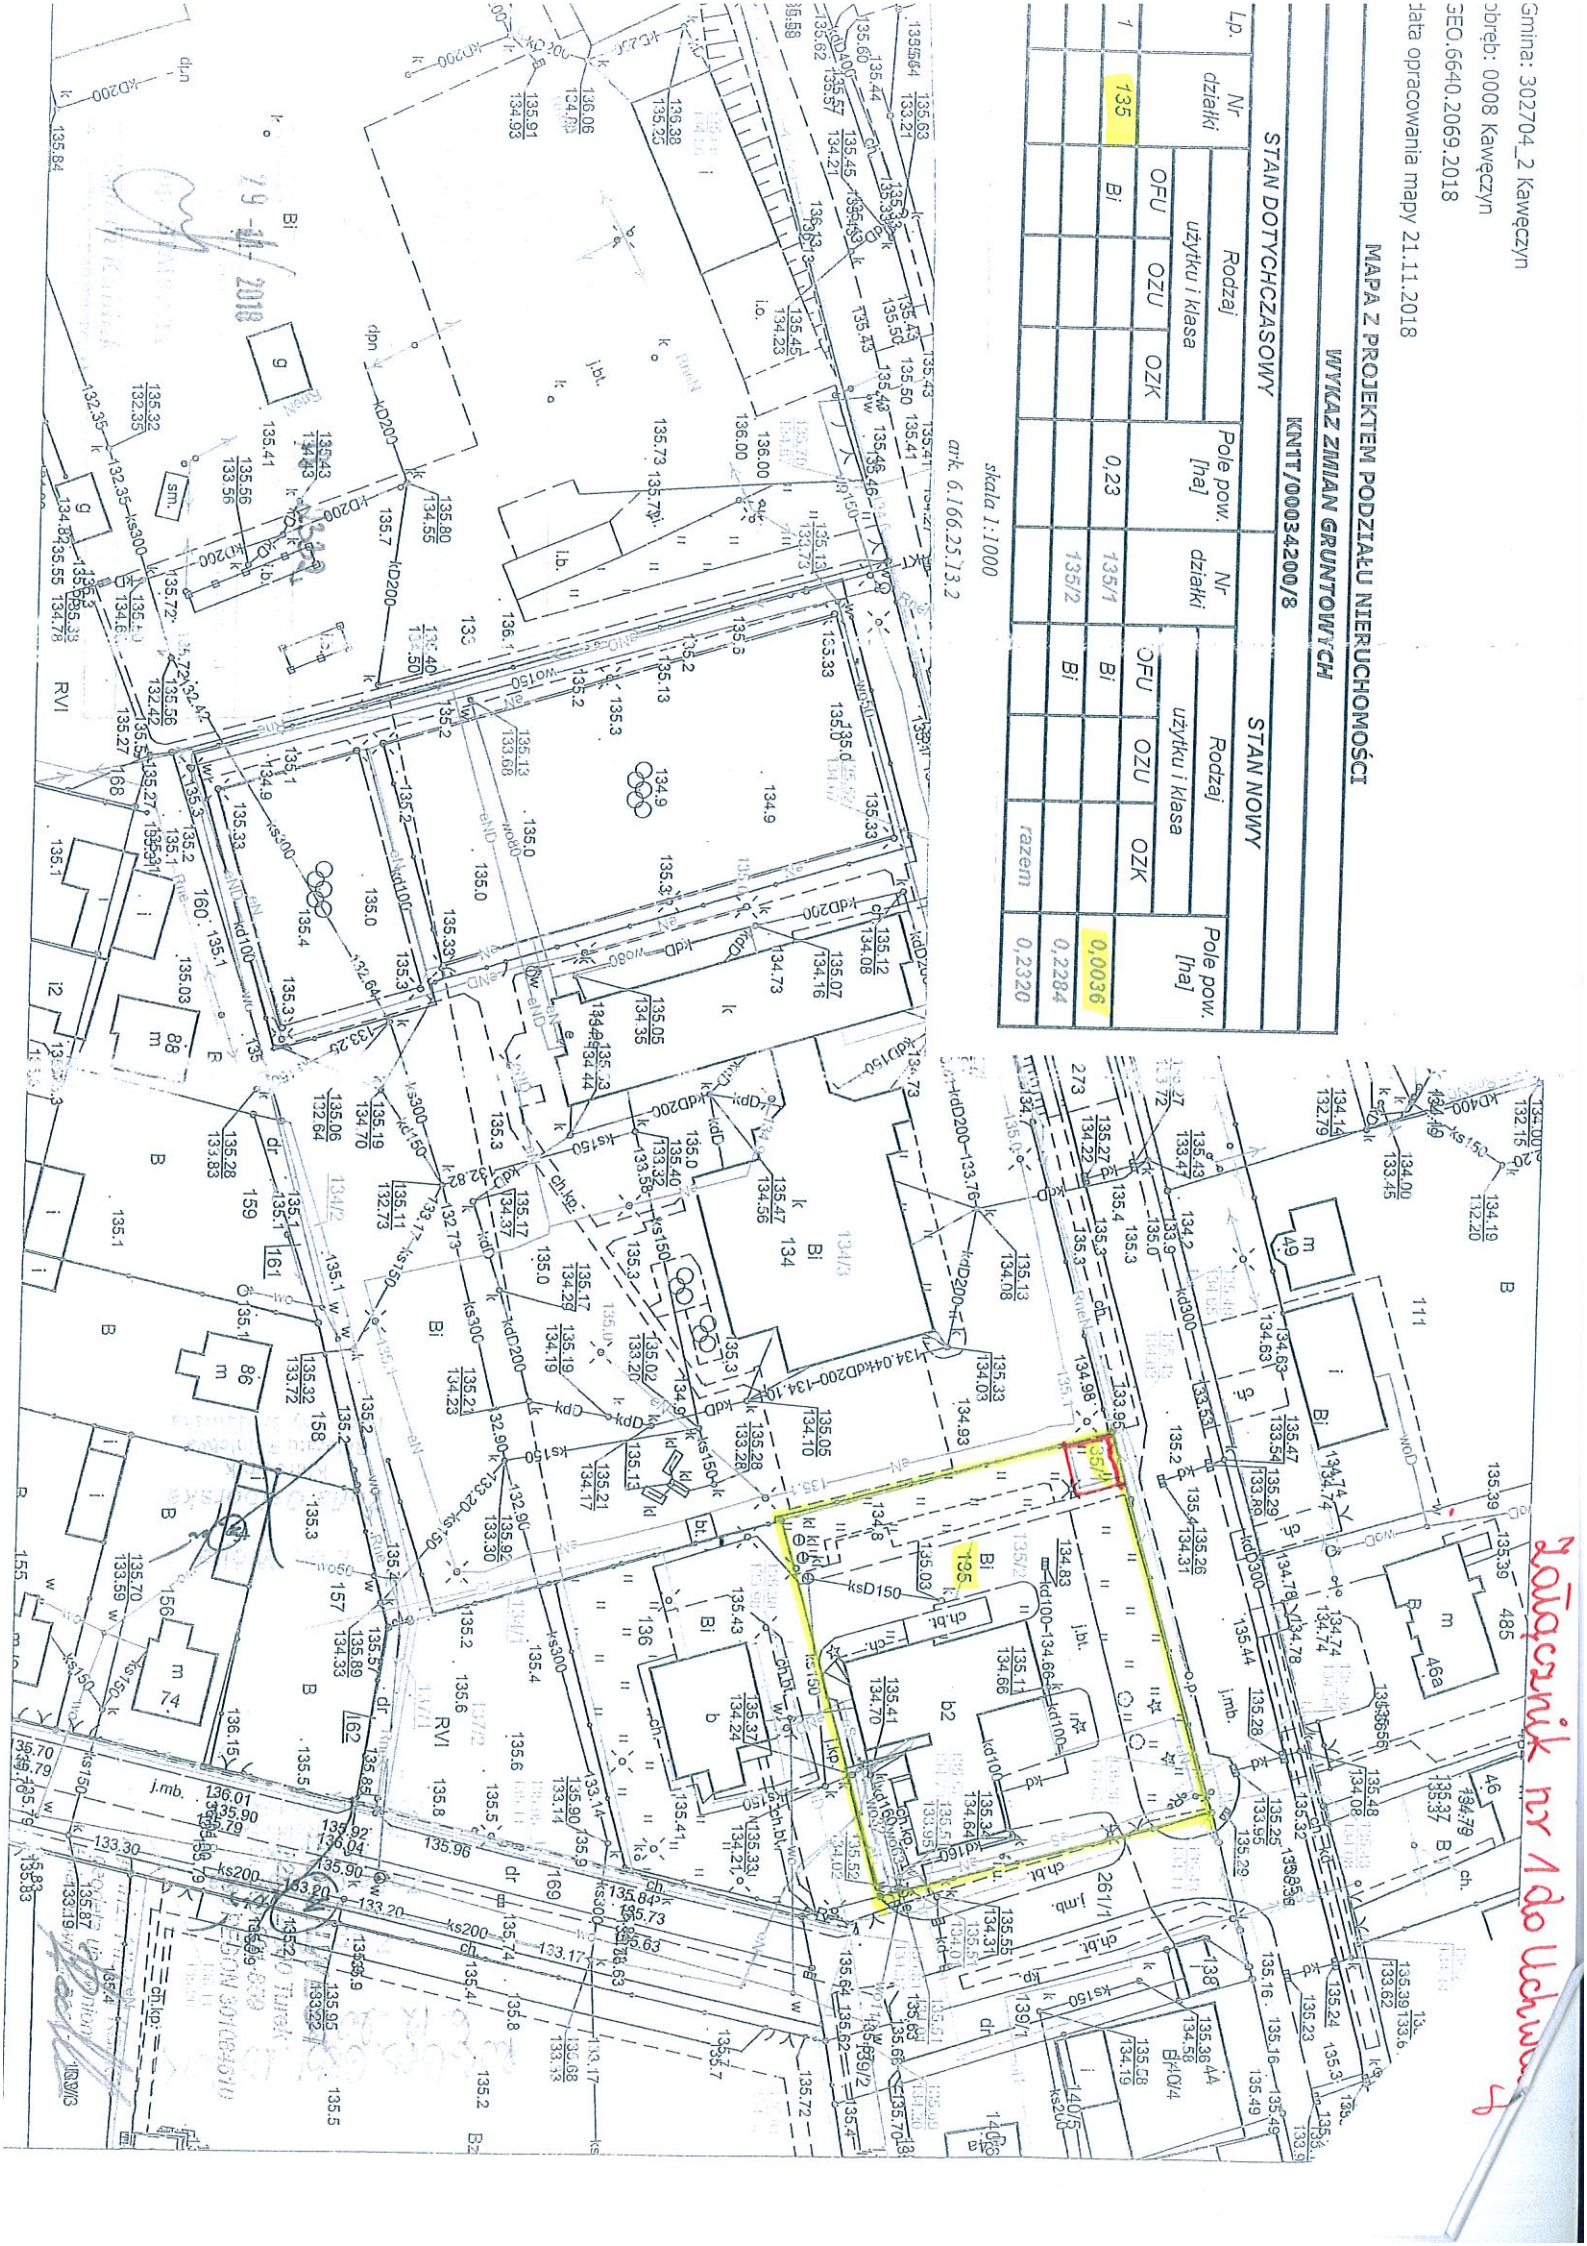

*Wzrostnik nr 1 do uchwały 4*