

MAPA Z PROJEKTEM PODZIAKU NIERUCHOMOŚCI


WYKAZ ZMIAN GRUNTOWYCH

KNIT/00021094/7

STAN DOTYCZĄCY				STAN NOWY			
Lp.	Nr działki	Rodzaj	Pole pow. [ha]	Nr działki	Rodzaj	Pole pow. [ha]	
		użytku i klasa			użytku i klasa		
1	134	Bi	1,14	134/1	B	0,0024	
				134/2	dr	0,0112	
				134/3	Bi	1,1295	
					razem	1,1431	

skala 1:1000

grnk. 6.166.25.13.2

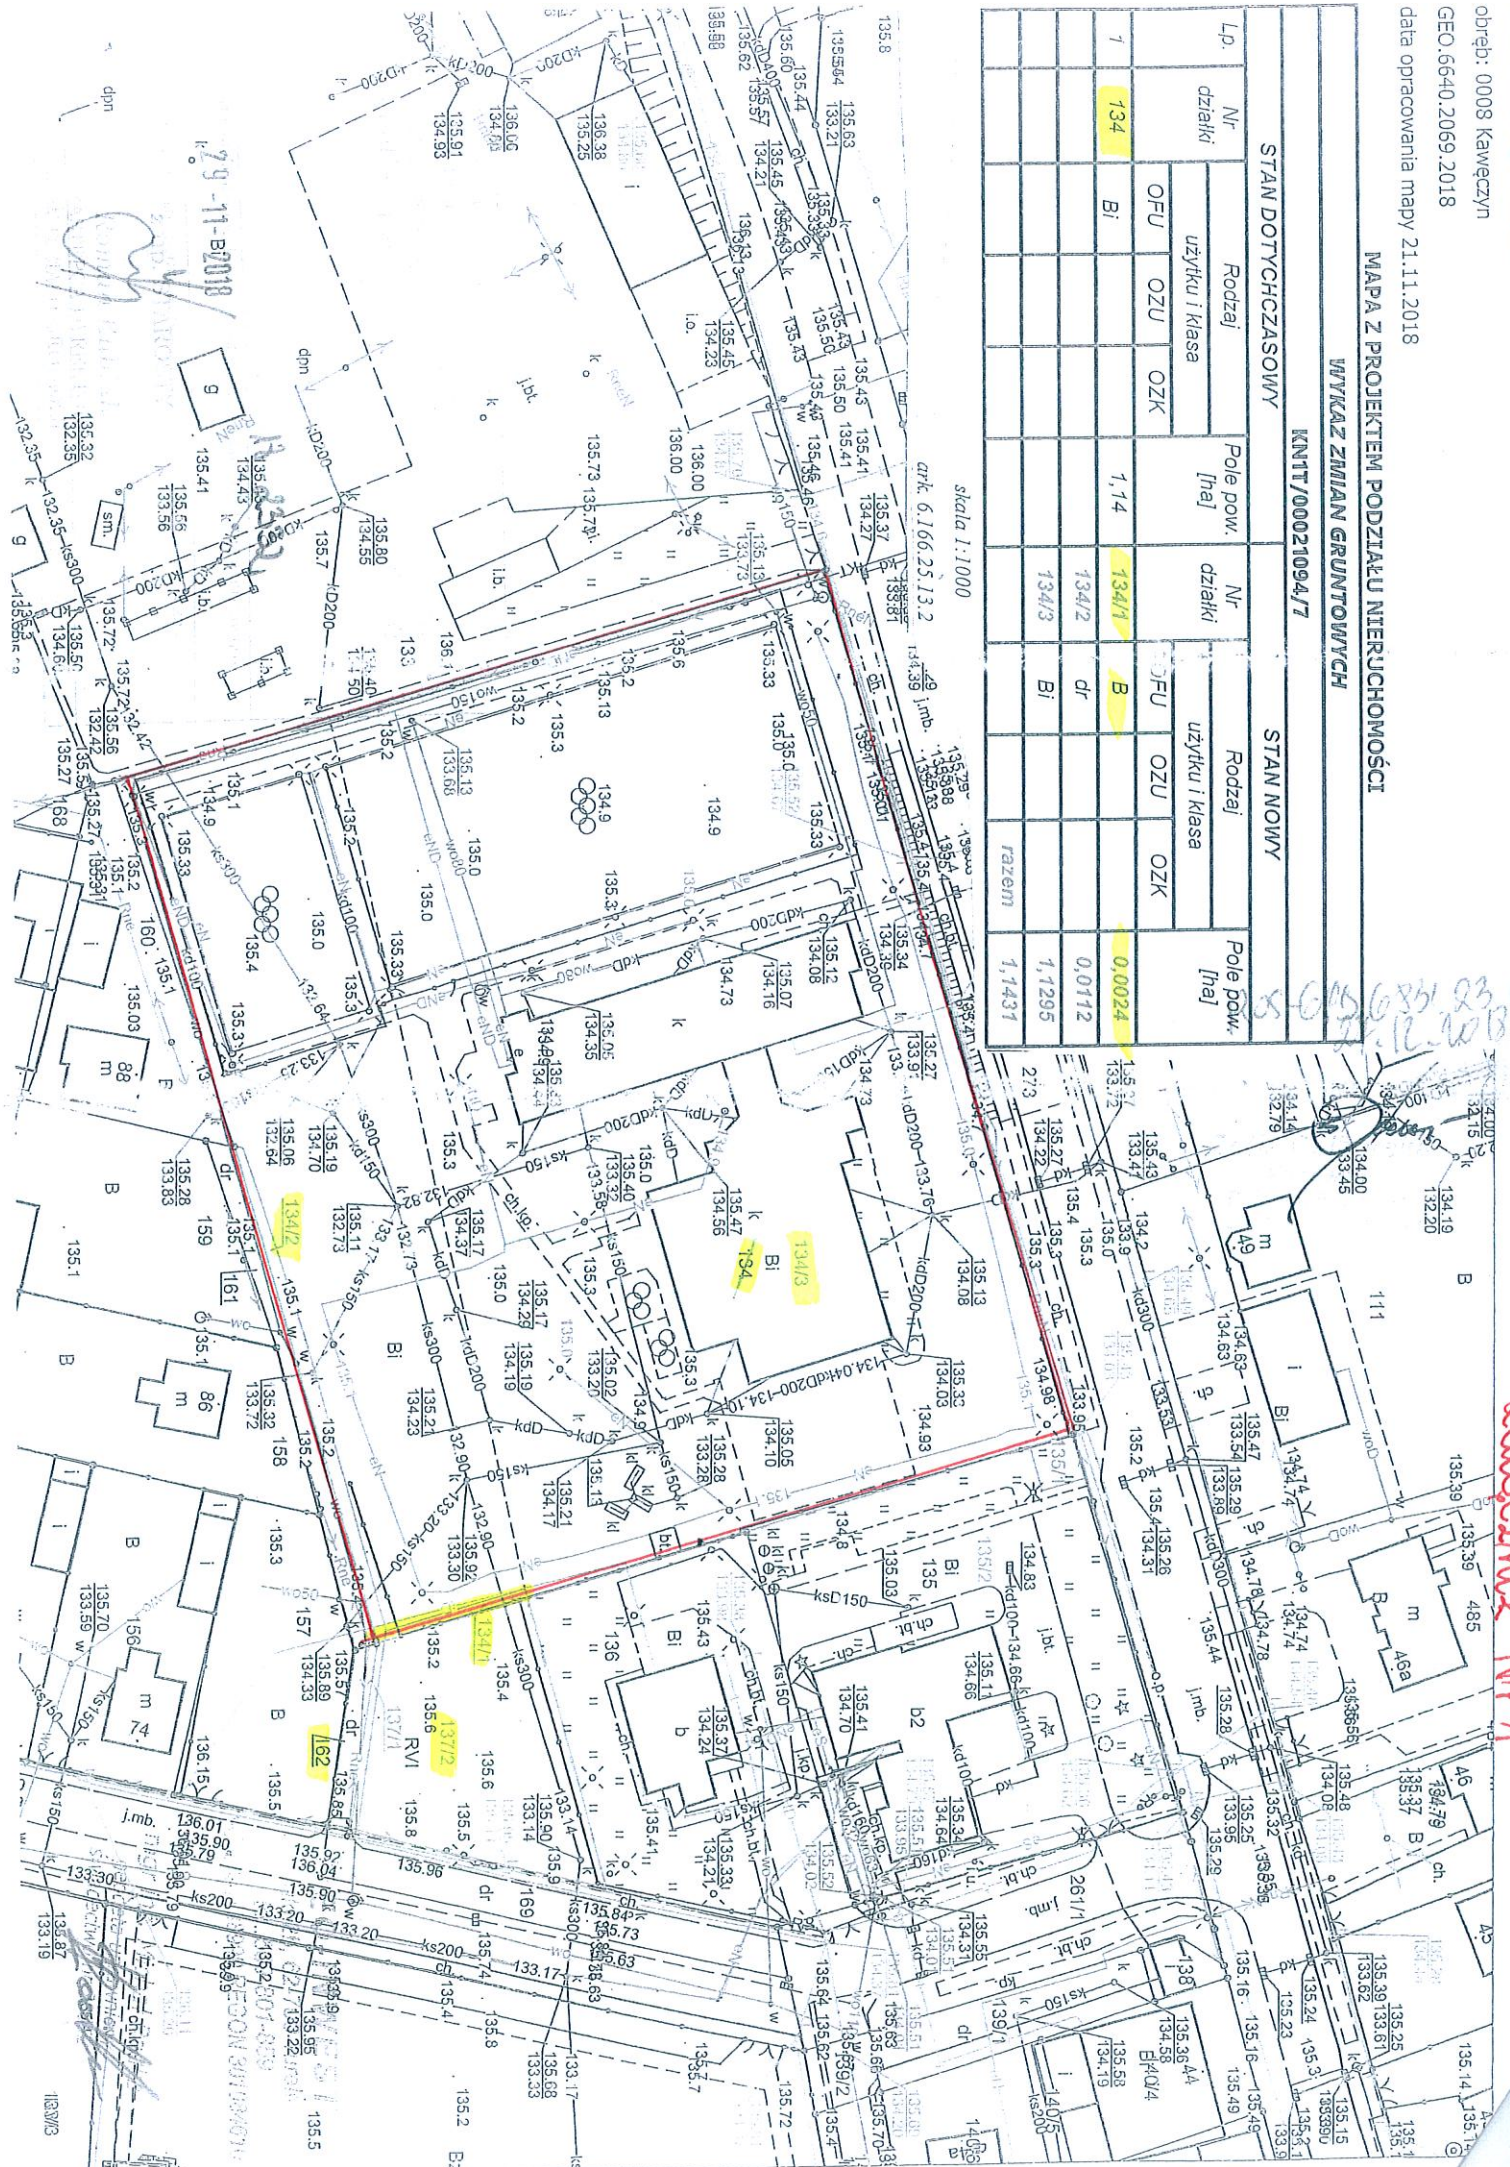

79-11-B/018

5-015685123.6
12.2018

Zawieszka Nr 1

Gmina: 302704_2 Kawęczyn
 obręb: 0008 Kawęczyn
 GEO.6640.2069.2018
 data opracowania mapy 21.11.2018

MAPA Z PROJEKTEM PODZIAKU NIERUCHOMOŚCI

WYKAZ ZMIAN GRUNTOWYCH


KNIT/00034646/6

STAN DOTYCHCZASOWY				STAN NOWY			
Lp.	Nr działki	Rodzaj		Nr działki	Rodzaj		Pole łącznie [ha]
		użytku i klasa			użytku i klasa		
1	137	Br	R	137/1	dr	R	0,0820
			VI			VI	0,0820
						razem	0,0844

Roz-6M 6381.22.2018
 27.12.2018

skala 1:1000

ark. 6.166.25.13.2

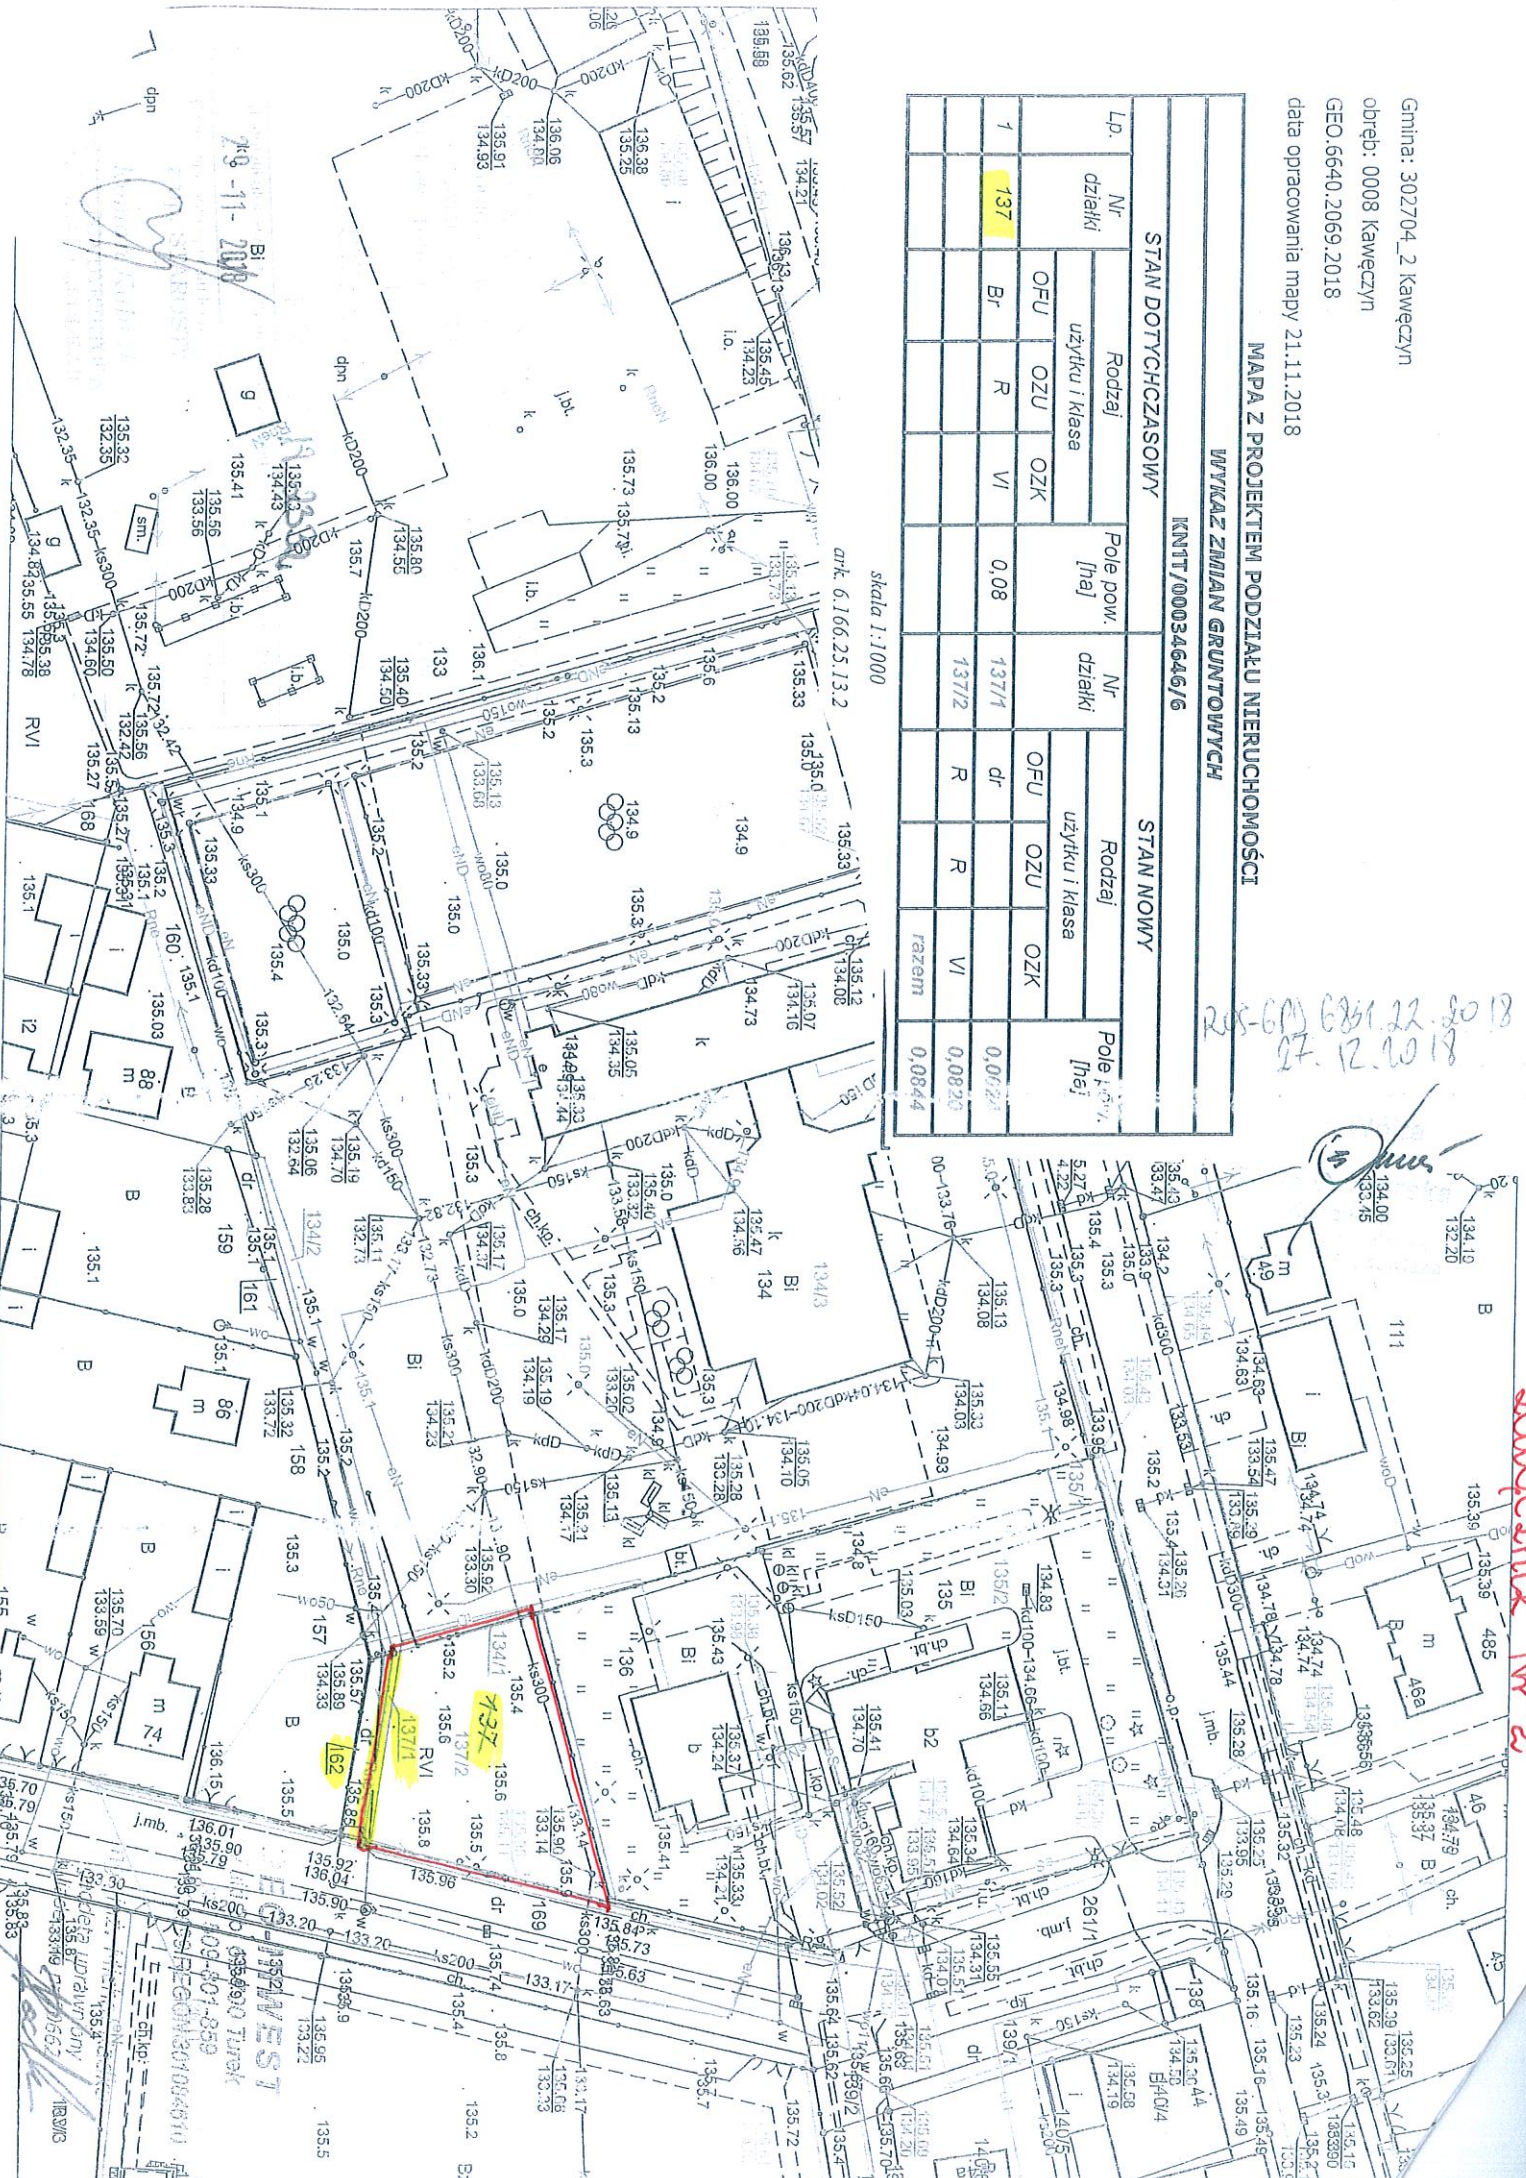

Kawęczyn Nr 2