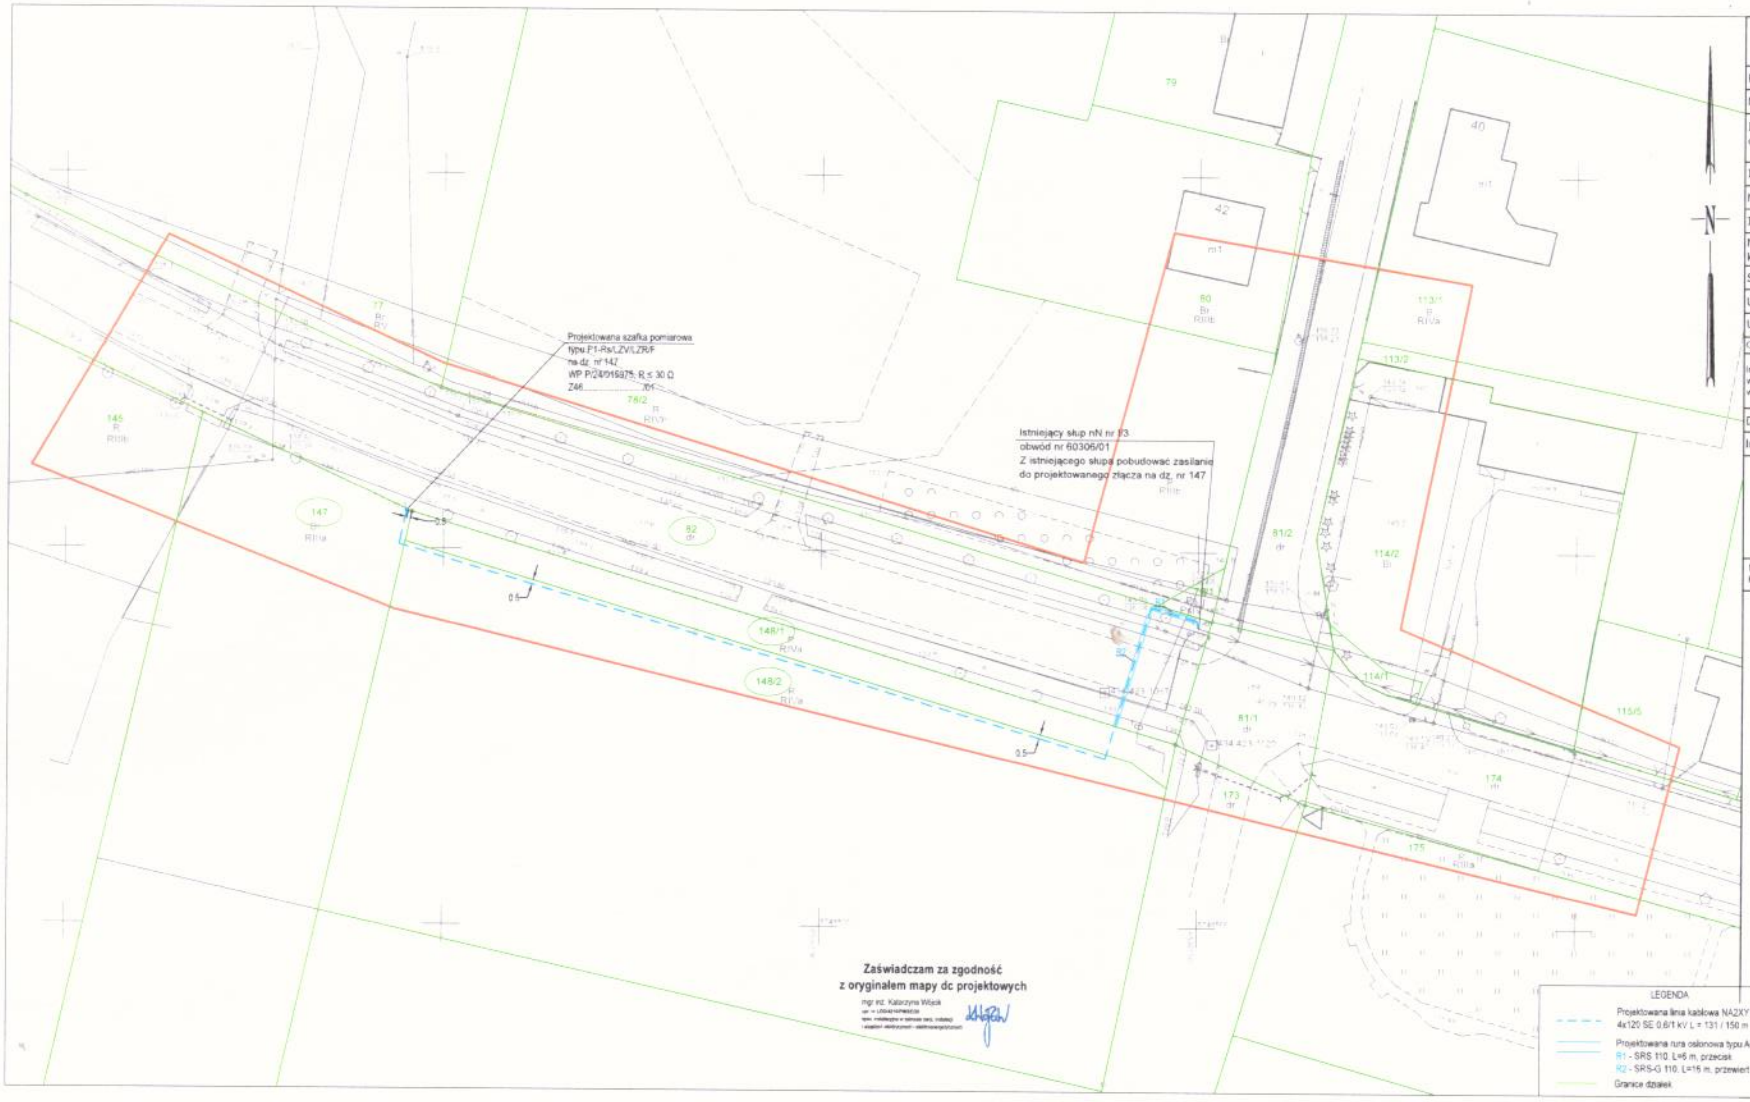

Zaświadczam za zgodność
z oryginałem mapy dc projektowych

mgr inż. Katarzyna Wójcik
upr. nr LDO/421/PWBE/20
spec. inżynieryjna w zakresie sieci, instalacji i urządzeń elektrycznych i elektroenergetycznych

LEGENDA

- Projektowana linia kablowa NAZXY (YAKXS) 4x120 SE 0.6/1 kV L = 131 / 150 m
- Projektowana rura osłonowa typu AROT
  - R1 - SRS 110, L=6 m, przecisk
  - R2 - SRS-G 110, L=16 m, przewiert
- Granice działek

MAPA DO CELÓW PROJEKTOWYCH

Położenie obszaru opracowania	Tokary Pierwsze
Nazwa gminy	Kawęczyn
Identyfikator i nazwa obrębu ewidencyjnego	302704_2.0023 Tokary I
Identyfikator zgłoszenia prac geodezyjnych	GEOŚ 6640.1265.2024
Nazwa wykonawcy prac geodezyjnych	Geodezja Pruchnik Sp. z o.o.
Imię i nazwisko kierownika prac geodezyjnych	Tomasz Pruchnik
Numer uprawnień zawodowych kierownika prac geodezyjnych	20982
Skala	1:500
Układu współrzędnych prostokątnych płaskich	2000/18
Układu wysokości	PL-EVRF2007-NH
Oznaczenie granic obszaru aktualizacji	
Informacje o służebnościach gruntowych mających wpływ na zagospodarowanie gruntów, zlokalizowanych w granicach projektowanej inwestycji	Mapa do celów projektowych została wykonana bez ustalenia służebności gruntowych ujawnionych w księgach wieczystych
Data opracowania mapy	08.08.2024 r.
Imię i nazwisko osoby, która opracowała mapę	Tomasz Pruchnik

Geodezja Pruchnik Sp.z o. o.
ul. Bolesława Pobożnego 9, 62-800 Kalisz
tel.62 766 36 74, tel. 883 99 44 55
NIP 6182149939

TOMASZ PRUCHNIK
geodeta uprawniony
Podpis kierownika prac geodezyjnych

Nie wyklucza się istnienia innych nie wykazanych na niniejszej mapie urządzeń podziemnych, które nie były zgłoszone do inwentaryzacji

Potwierdzenie, że mapa do celów projektowych spełnia wymagania prac geodezyjnych i kartograficznych, do których ma być użyta, oraz że zostanie zinwentaryzowana zgodnie z mapą. Jednocześnie oświadcza się, że wyżej wymienione odstępstwa i zmiany są zgodne z obowiązującymi przepisami.

Numer/nazwa zgłoszenia prac geodezyjnych	GEOŚ 6640.1265.2024
Organ służby geodezyjnej, który otrzymał zgłoszenie	Starosta Kaliski
Wykonawca prac geodezyjnych	Geodezja Pruchnik Sp. z o.o.
Nr mapy, która wykazywała dokumenty inwentaryzacyjne wraz z datą jej wpisu do ewidencji	Protokół weryfikacji z dnia 14.08.2024 r.
Imię i nazwisko osoby, która za zgodność z oryginałem odpowiada	Tomasz Pruchnik

ELMONT s.c.
Michałów Drugi 32A, 62-860 Opatówek
tel. +48 62 761 93 33

NAZWA RYSUNKU: **Projekt zagospodarowanie terenu**

TEMAT: Budowa linii kablowej nN dla zasilania budynku mieszkalnego - jednorodzinnego na dz. nr 147 w miejscowości Tokary Pierwsze, gm. Kawęczyn

STADIUM	KONCEPCJA PROJEKTOWA	PODPISY	
PROJEKTANT	mgr inż. Katarzyna Wójcik upr. nr LDO/421/PWBE/20 spec. inżynieryjna w zakresie sieci, instalacji i urządzeń elektrycznych i elektroenergetycznych		
ASYSTENCI	inż. Natalia Chuderska		
ADRES	jednostka ewid. 302704_2, Gmina Kawęczyn obręb nr 0023 Tokary Pierwsze, dz. nr 82, 146/1, 146/2, 147		
BRANŻA	ELEKTRYCZNA	DATA: Luty 2025	SKALA: 1:500

JMOWA	K/0254/24
DB	DB/492/01/07
BP	P24/015875
ST OBN	6036/01
INWESTOR	Energa Operator S.A.
OBIEKT	Linia kablowa nN (odległość ok.60m) 0,7/0,1
NR RYS	E-01