

UCHWAŁA NR XX/126/2025
RADY GMINY KAWĘCZYN

z dnia 15 września 2025 r.

w sprawie w sprawie ustalenia przebiegu drogi gminnej nr 649537P
w miejscowości Głuchów

Na podstawie art. 18 ust. 2 pkt 15, art. 40 ust. 1 i art. 41 ust. 1 ustawy z dnia 8 marca 1990 r. o samorządzie gminnym (Dz. U. z 2024 r. poz. 1465 ze zm.) oraz art. 7 ust. 3 ustawy z dnia 21 marca 1985 r. o drogach publicznych (Dz. U. z 2025 r. poz. 889) Rada Gminy w Kawęczynie uchwala co następuje:

§ 1. 1. Ustala się przebieg drogi gminnej nr 649537P w miejscowości Głuchów o długości 1,77 km od drogi powiatowej nr 4491P do granicy z gminą Goszczanów, droga zlokalizowana: w obrębie 0007 Głuchów na działkach o numerach 348, 319/1, 323/1, 327/1, 331/1, 334/1, 340/1, 308/16.

2. Przebieg drogi, o której mowa w ust. 1, określa załącznik graficzny do uchwały.

§ 2. Wykonanie uchwały powierza się Wójtowi Gminy Kawęczyn.

§ 3. Uchwała wchodzi w życie po upływie 14 dni od dnia ogłoszenia w Dzienniku Urzędowym Województwa Wielkopolskiego.


Przewodniczący Rady
Gminy Kawęczyn

Łukasz Mila



skala 1 : 5000


Załącznik nr 1 do uchwały nr XX/126/2025
Rady Gminy Kawęczyn
z dnia 15 września 2025 r.

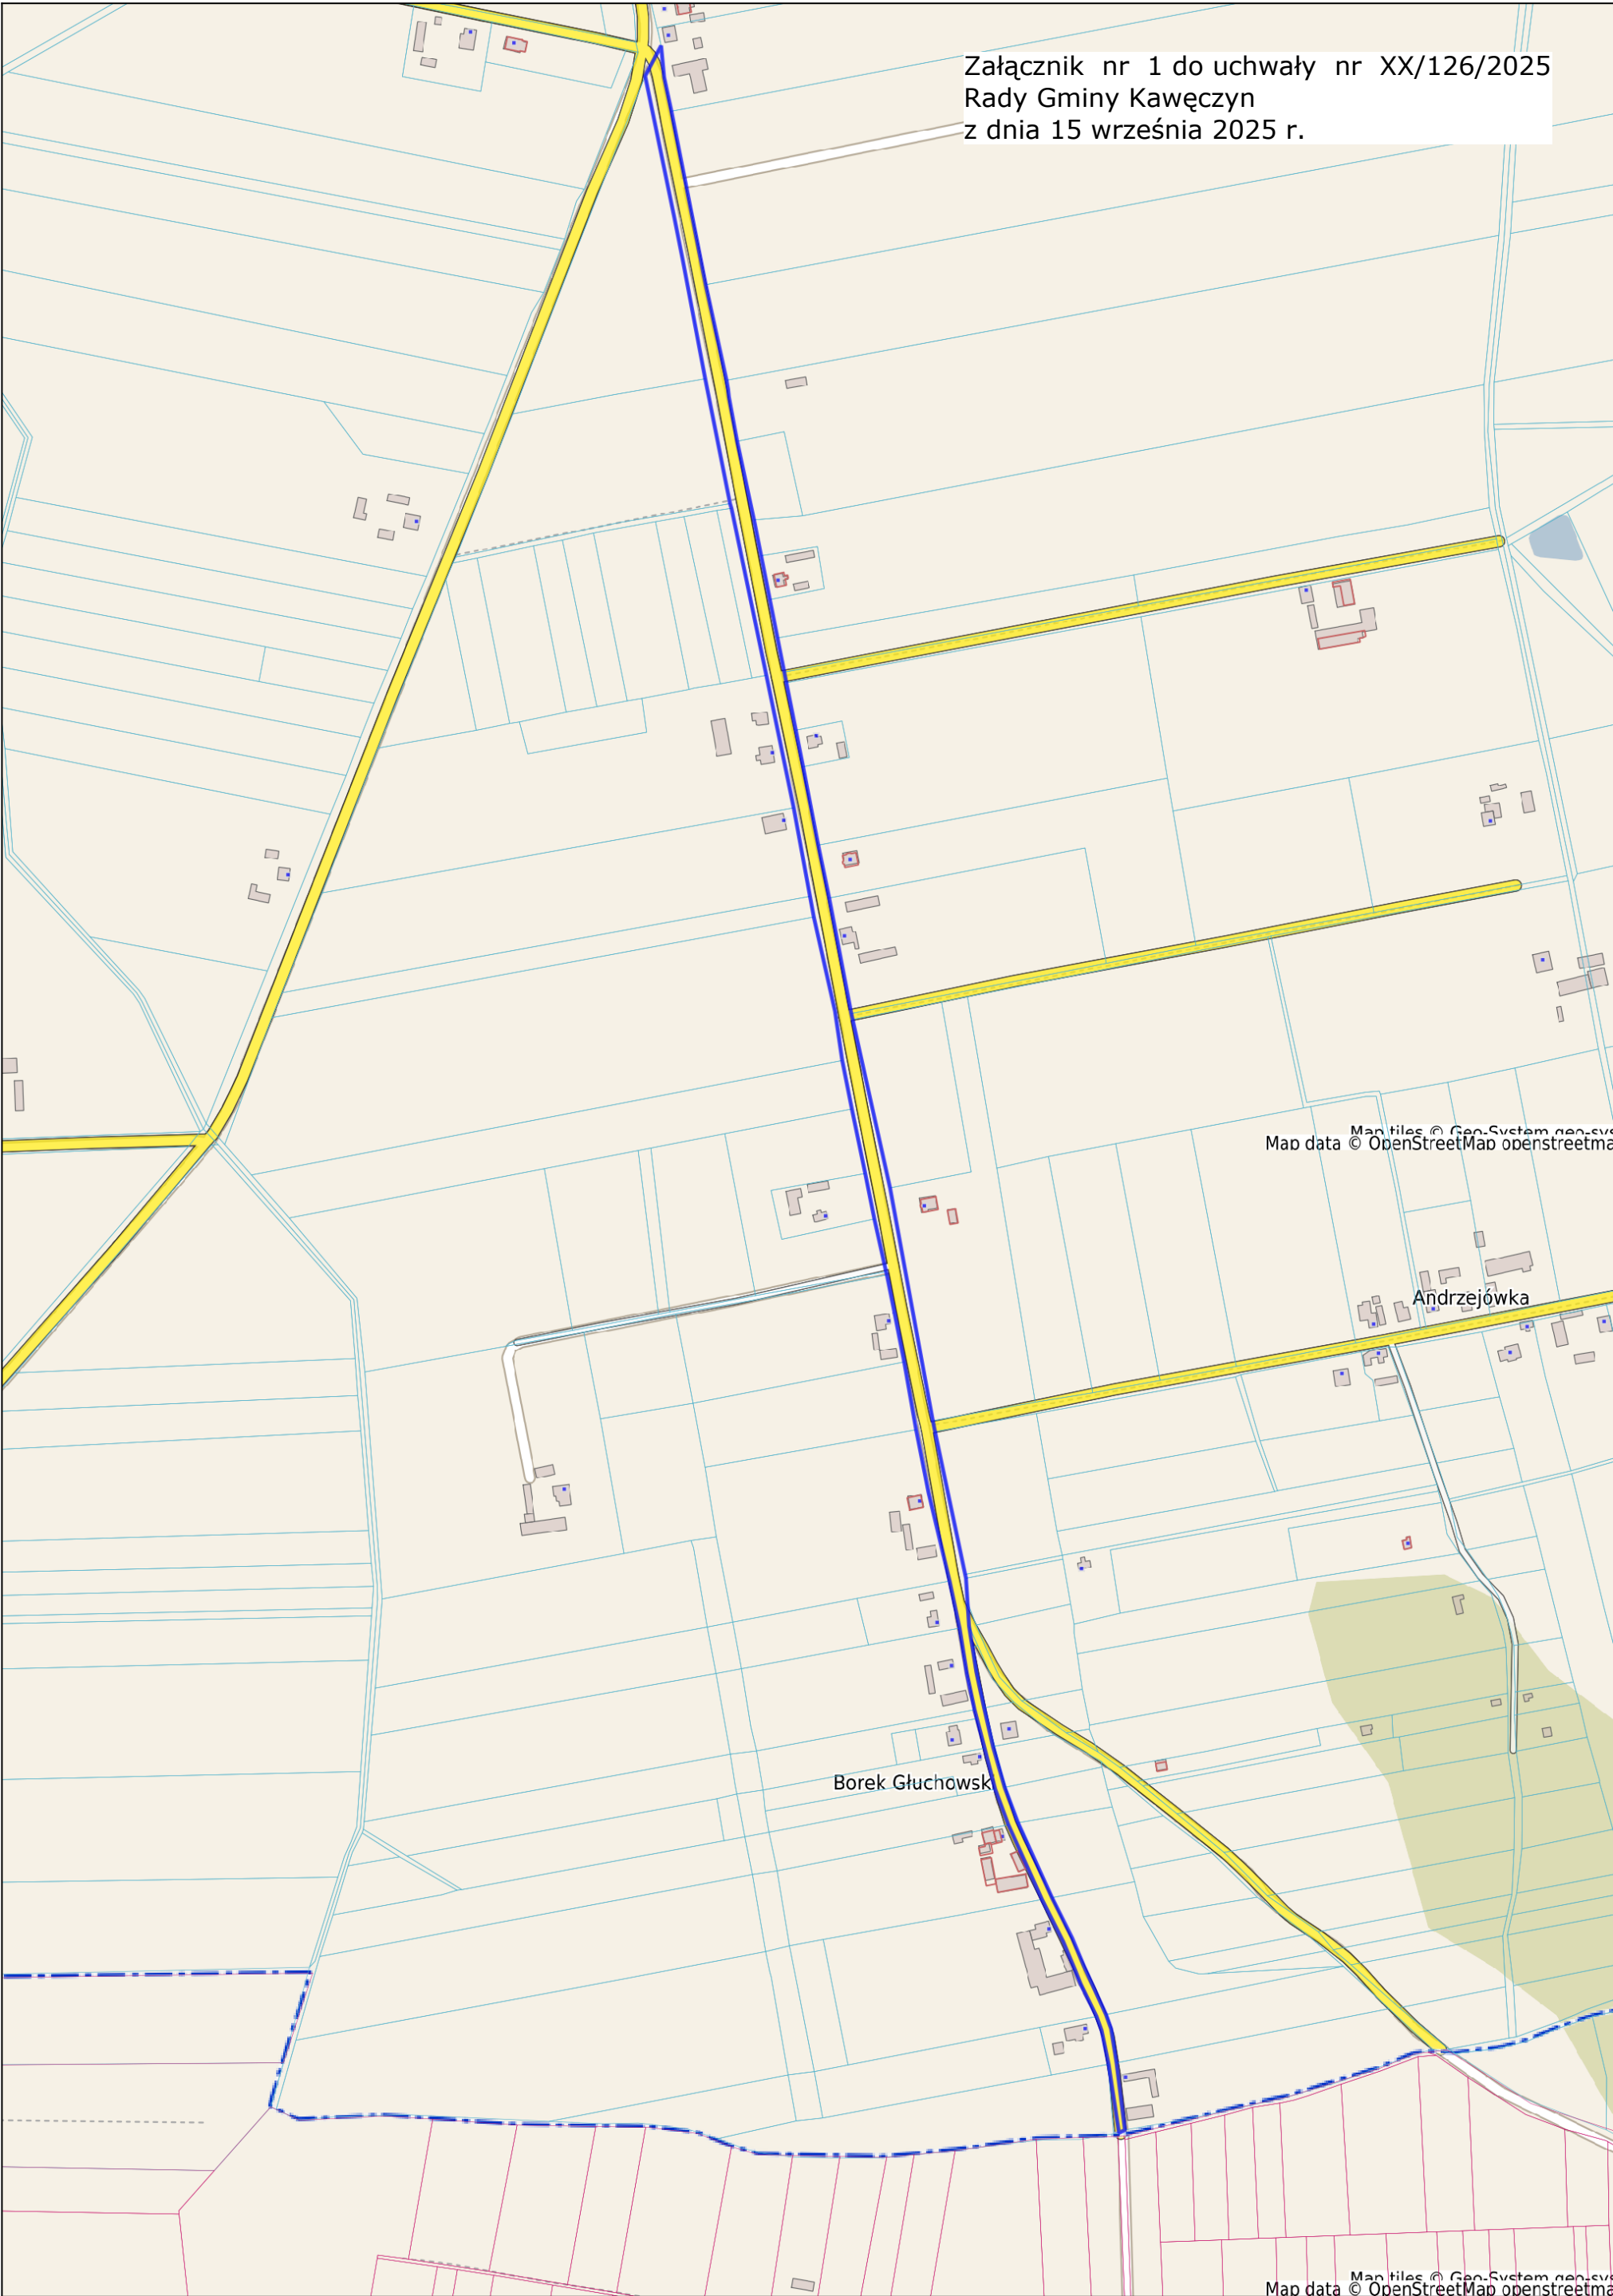




skala 1 : 2000

Załącznik nr 2 do uchwały nr XX/126/2025
Rady Gminy Kawęczyn
z dnia 15 września 2025 r.

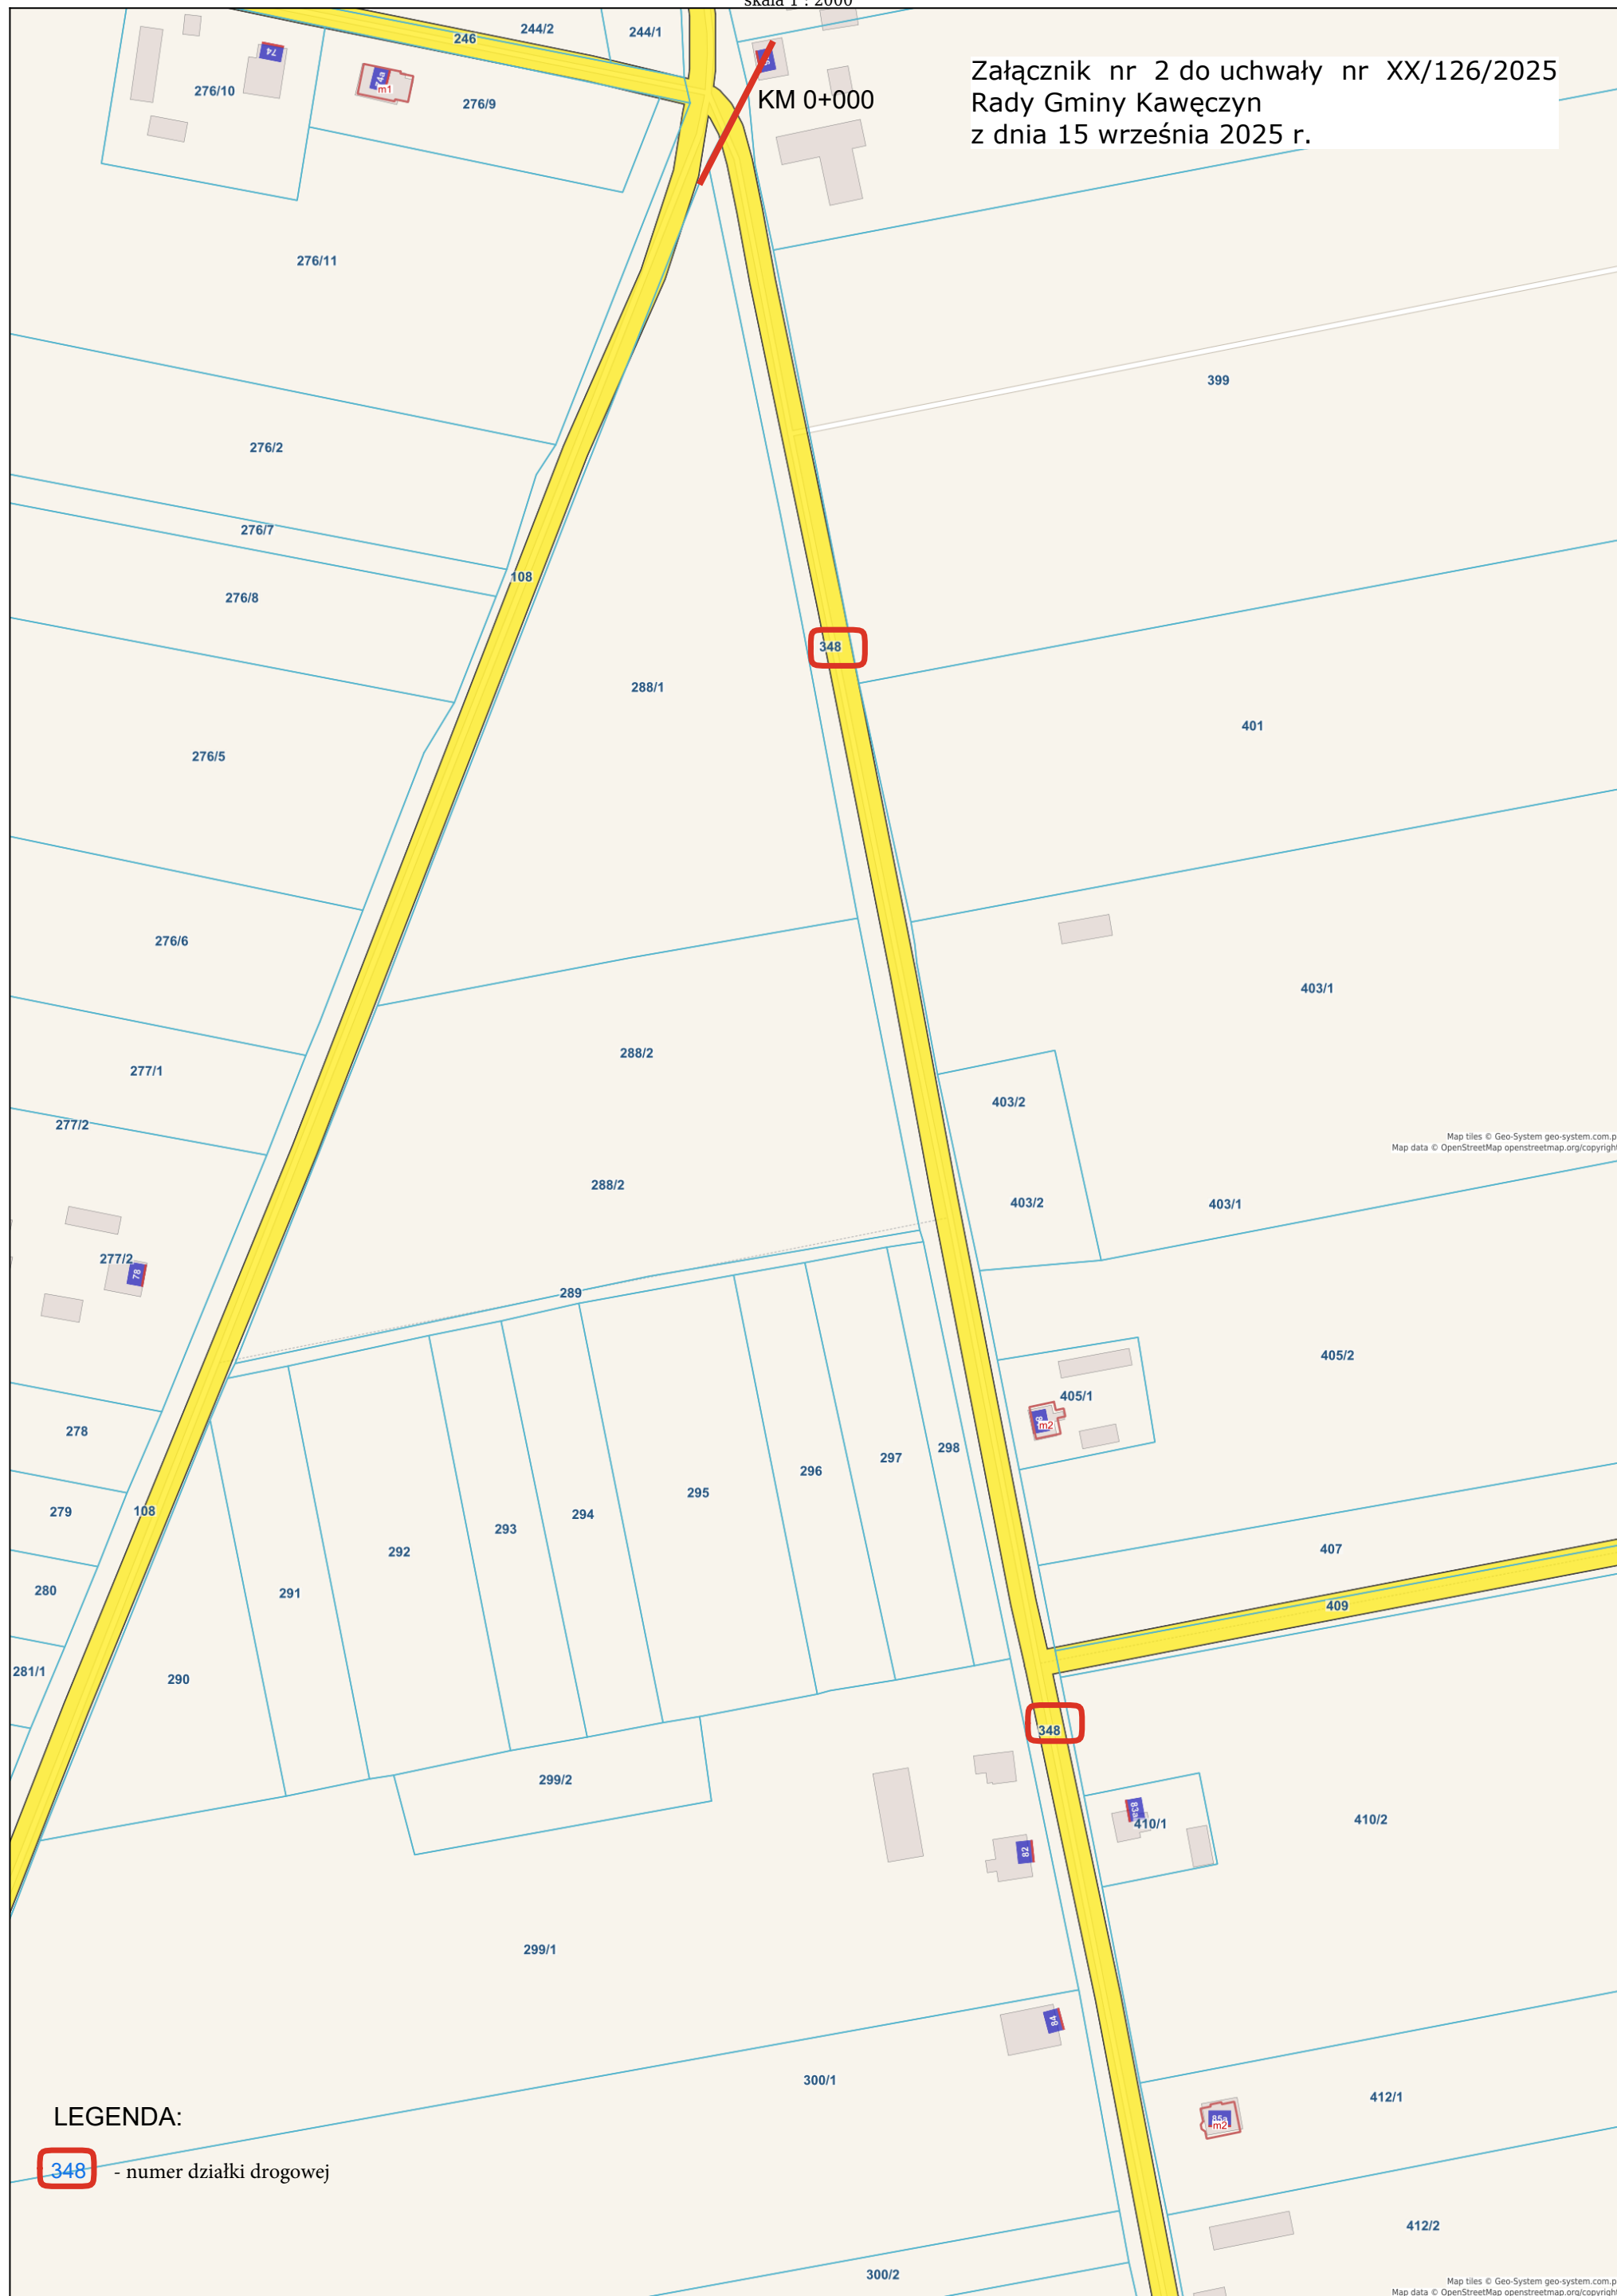




skala 1 : 2000

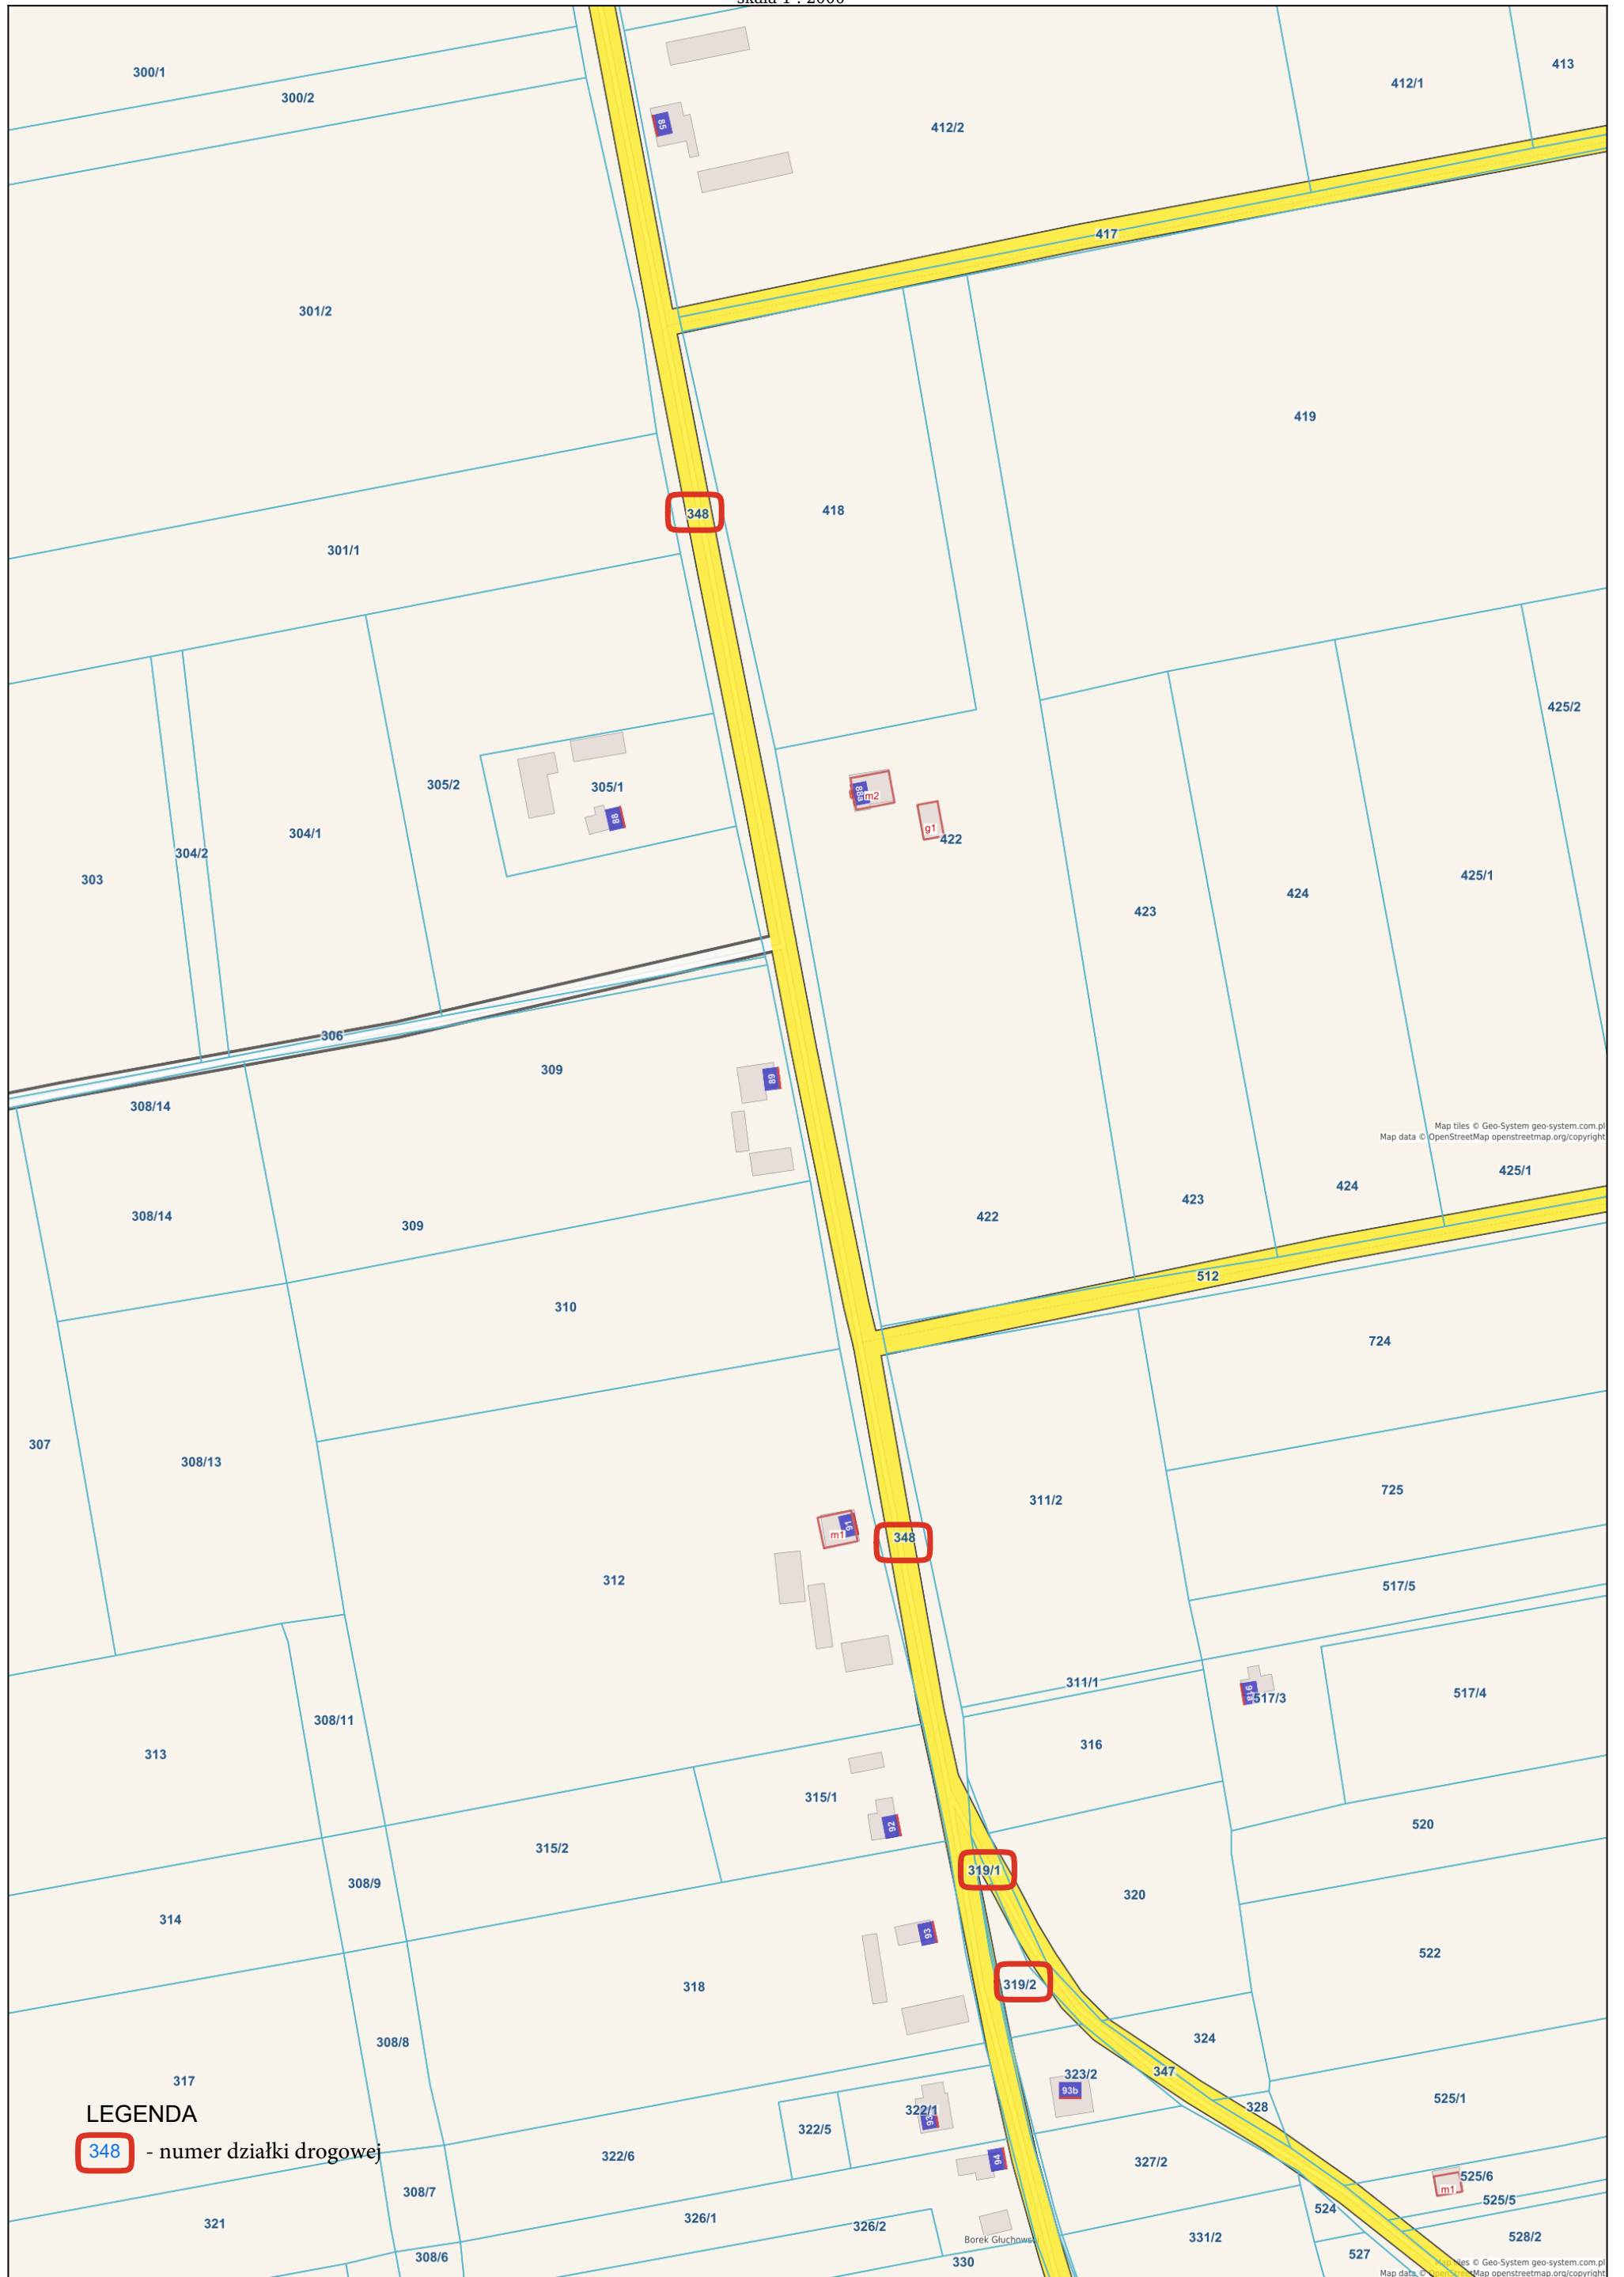



skala 1 : 2000

ARKUSZ NR 3

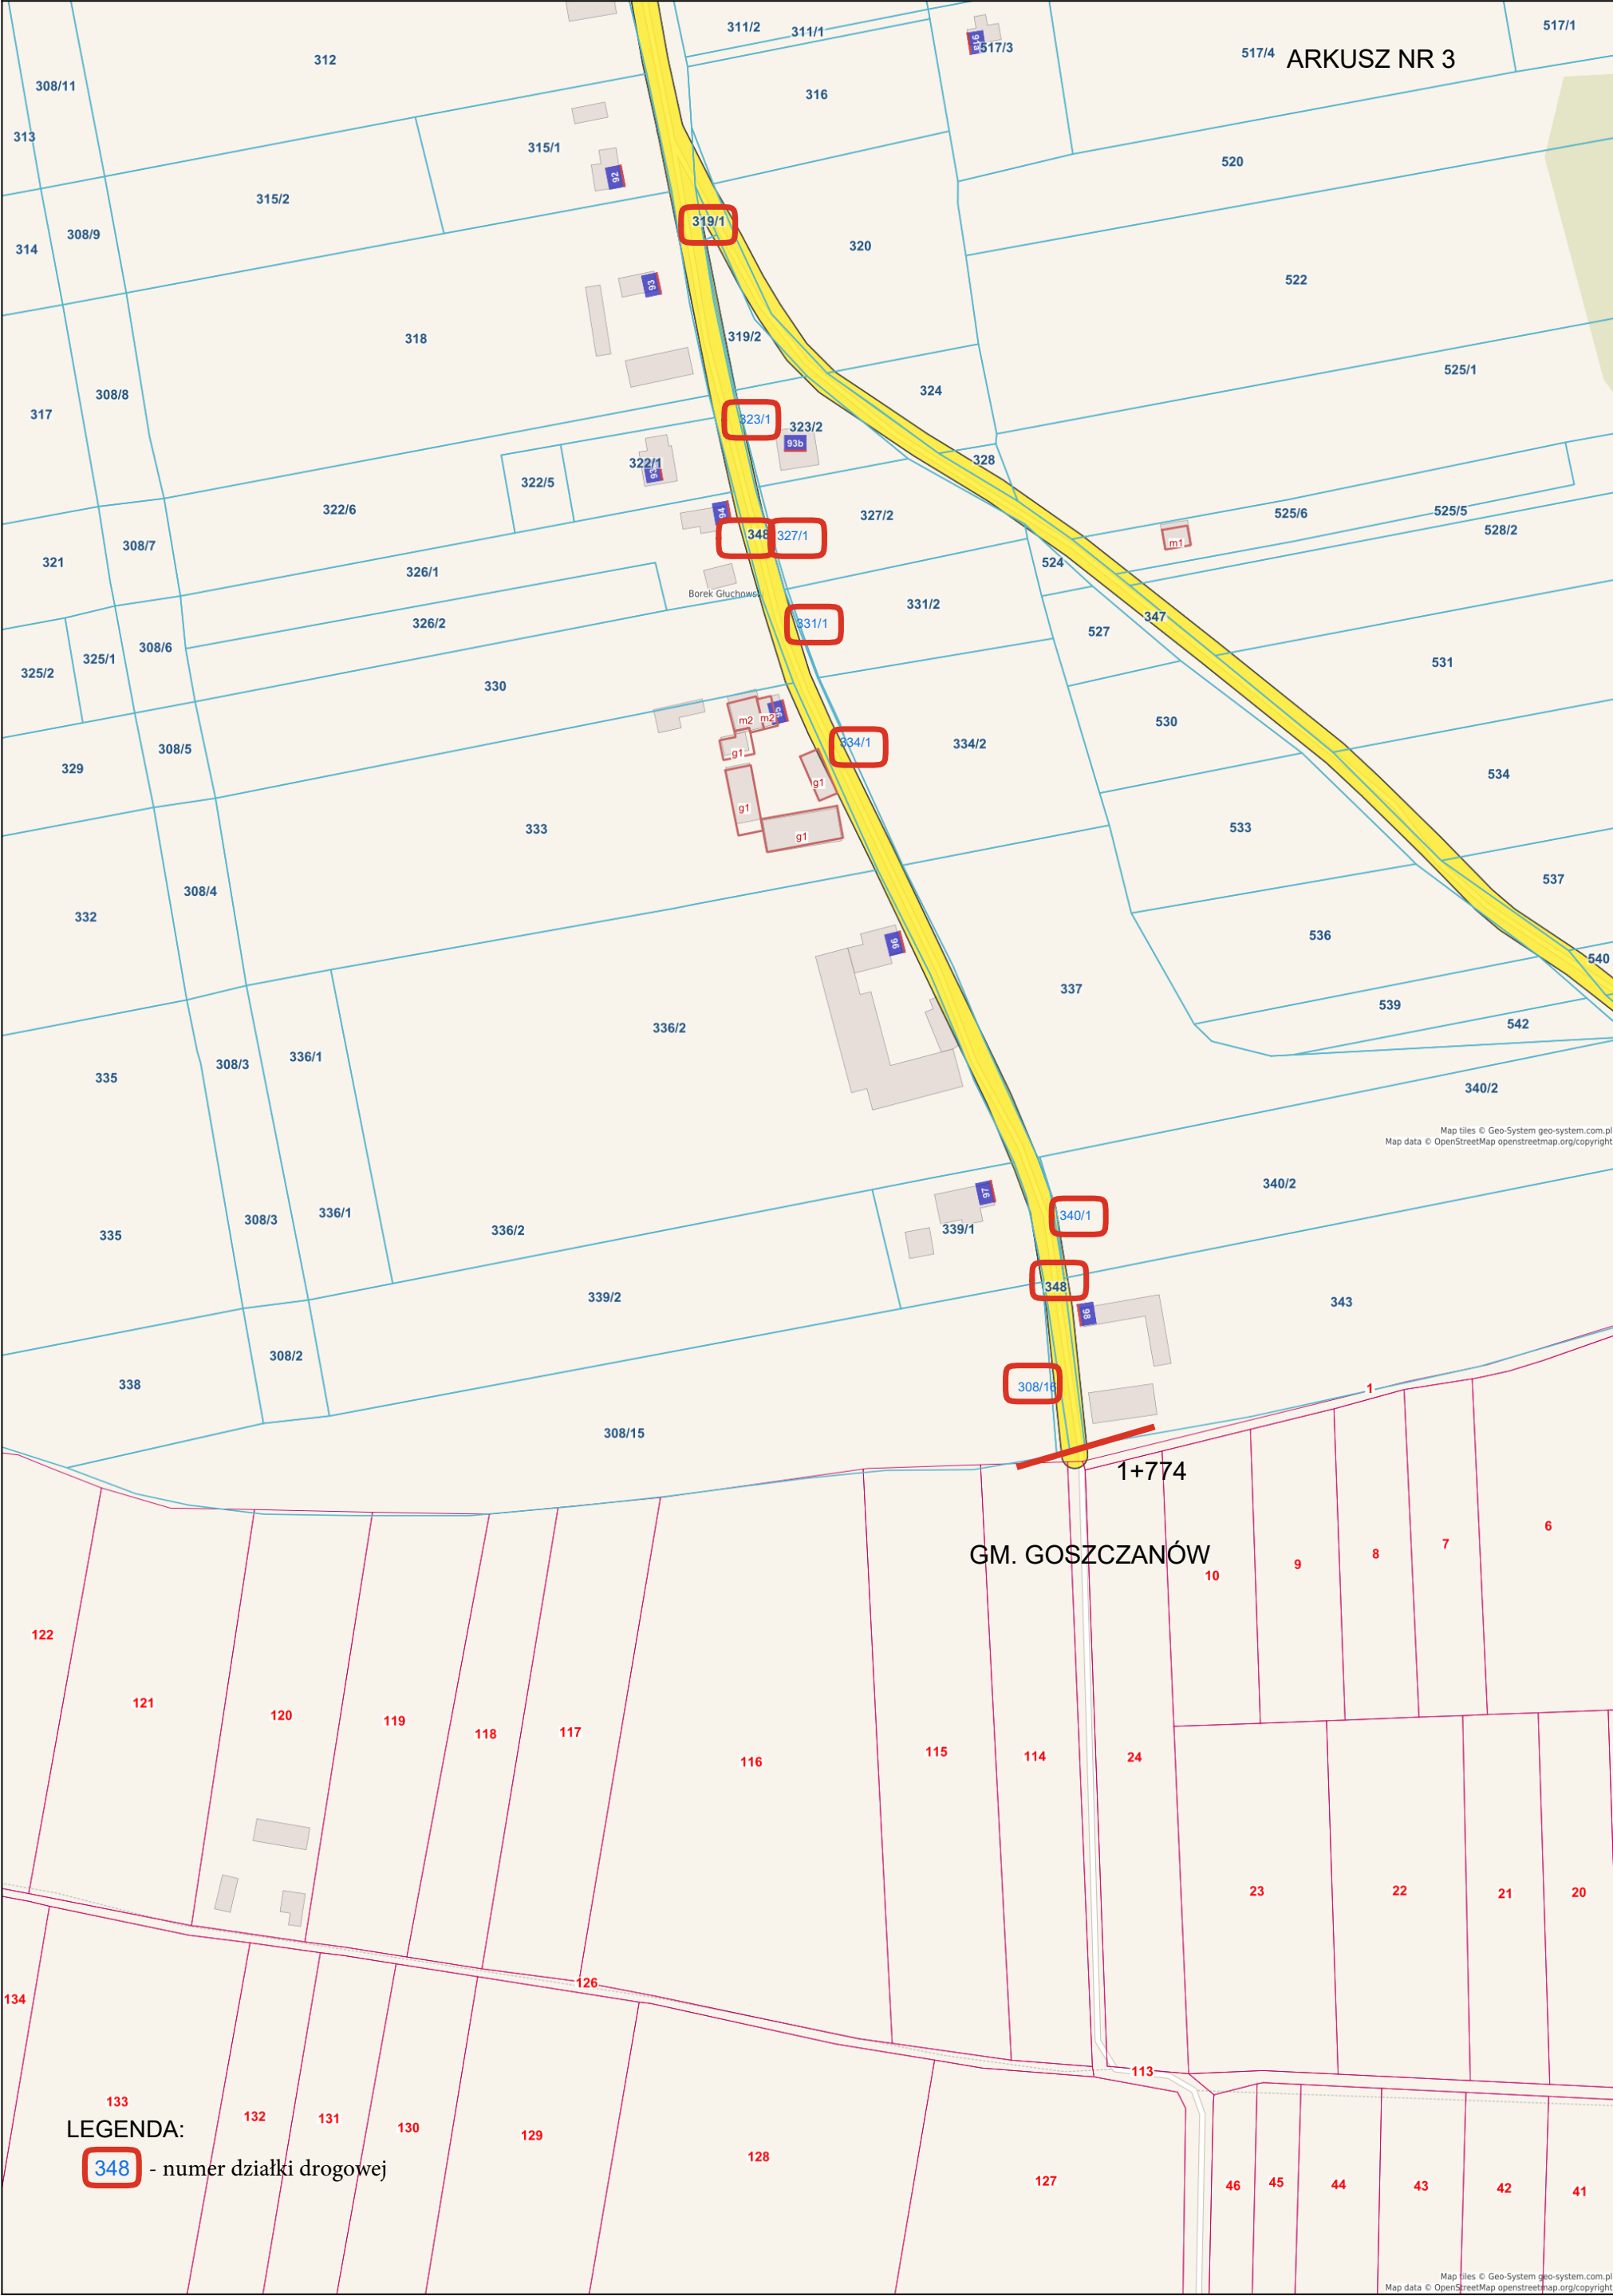

UZASADNIENIE
DO UCHWAŁY NR XX/126/2025
RADY GMINY KAWĘCZYN

z dnia 15 września 2025 r.

w sprawie w sprawie ustalenia przebiegu drogi gminnej nr 649537P
w miejscowości Głuchów

Droga stanowi drogę gminną, jeżeli spełnia wszelkie wymagania techniczne przewidziane prawem dla gminnych dróg publicznych, jej lokalizacja czyni z niej drogę realizującą cele publiczne określonej grupy ludzi i została zaliczona do kategorii dróg gminnych w drodze uchwały rady gminy po zasięgnięciu opinii właściwego zarządu powiatu. Droga nr 649537P w miejscowości Głuchów jest drogą gminną, której lokalizacja czyni z niej drogę realizującą cele publiczne określonej grupy ludzi.

Gmina Kawęczyn wykonała zadanie pod nazwą „Budowa drogi gminnej w miejscowości Głuchów” na długości 0,455 km. Dla realizacji inwestycji niezbędne było poszerzenie pasa drogowego w celu dostosowania drogi do warunków techniczno-budowlanych dotyczących dróg publicznych. Gmina dokonała wykupów części nieruchomości przylegających bezpośrednio do pasa drogowego, wszystkie działki gruntu, przez które przebiega droga, stanowią własność Gminy Kawęczyn.

Zgodnie z art. 10 ust. 4 ustawy o drogach publicznych nowo wybudowany odcinek drogi zostaje zaliczony do kategorii drogi, w której leży, a poszerzenie pasa drogowego drogi publicznej wymaga ustalenia przebiegu istniejącej drogi.

Stosowanie do art. 7 ust. 3 ustawy z dnia 21 marca 1985 r. o drogach publicznych ustalenie przebiegu istniejących dróg gminnych następuje w drodze uchwały rady gminy. W związku z realizacją budowy drogi konieczne jest uaktualnienie jej przebiegu i podjęcie w tym zakresie uchwały przez Radę Gminy.